
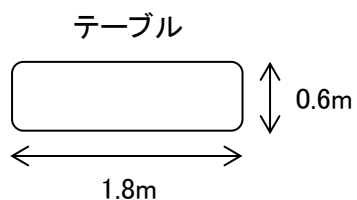


35・36号室見取図

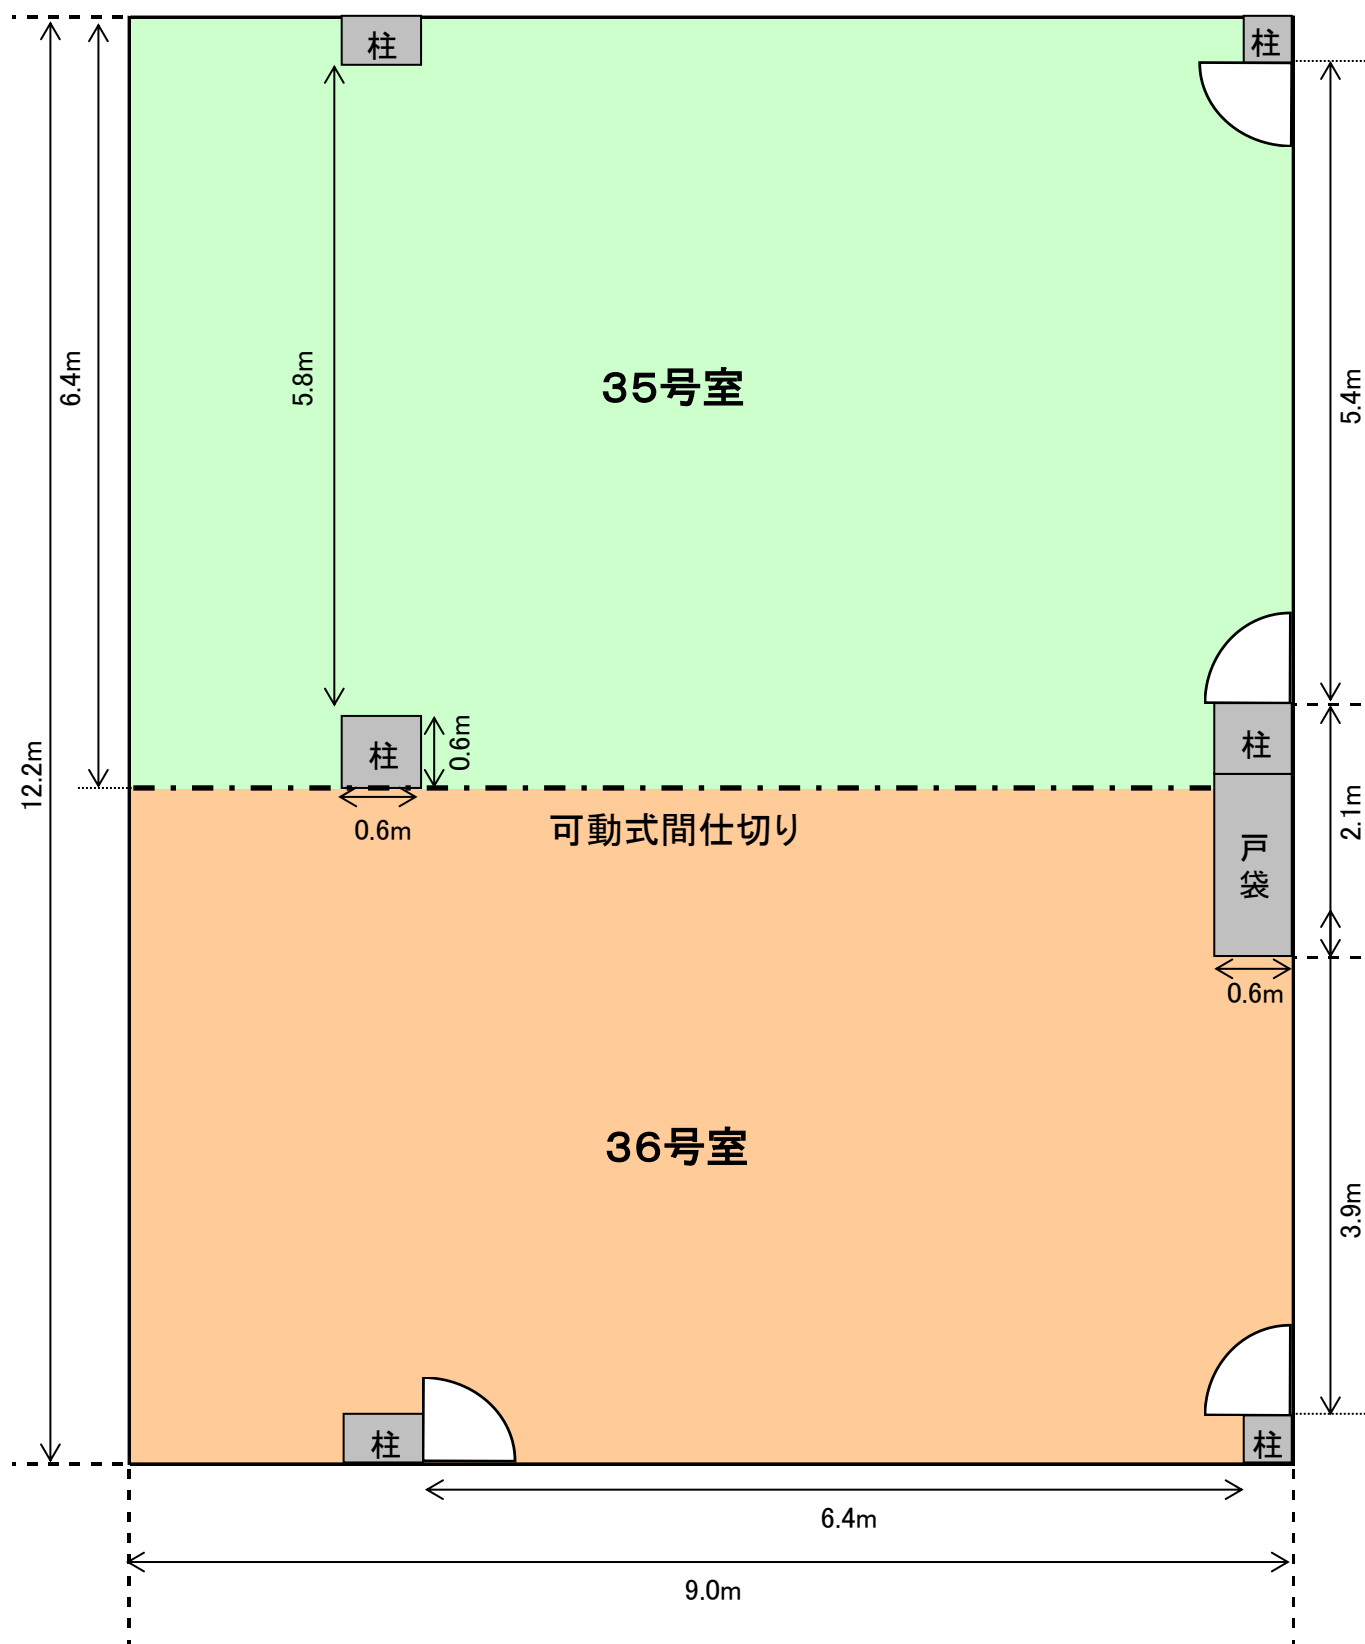

★ 35号室・36号室は、間に可動式の間仕切りがあり、用途に応じて様々なご利用ができます。

- ・ 仕切りをして、片方だけ使う。
- ・ 仕切りをして、2部屋使う。

例：35号室で会議、36号室で懇親会

- ・ 仕切りをはずして部屋を繋げて使う。